

Durch Deckblatt geändert:  
Ellwangen, den 10. 2. 1981

Anerkannt : 27. Feb. 1981  
Stöttlen den .....




*Grimm*

70



Bürgermeister

*Ami*

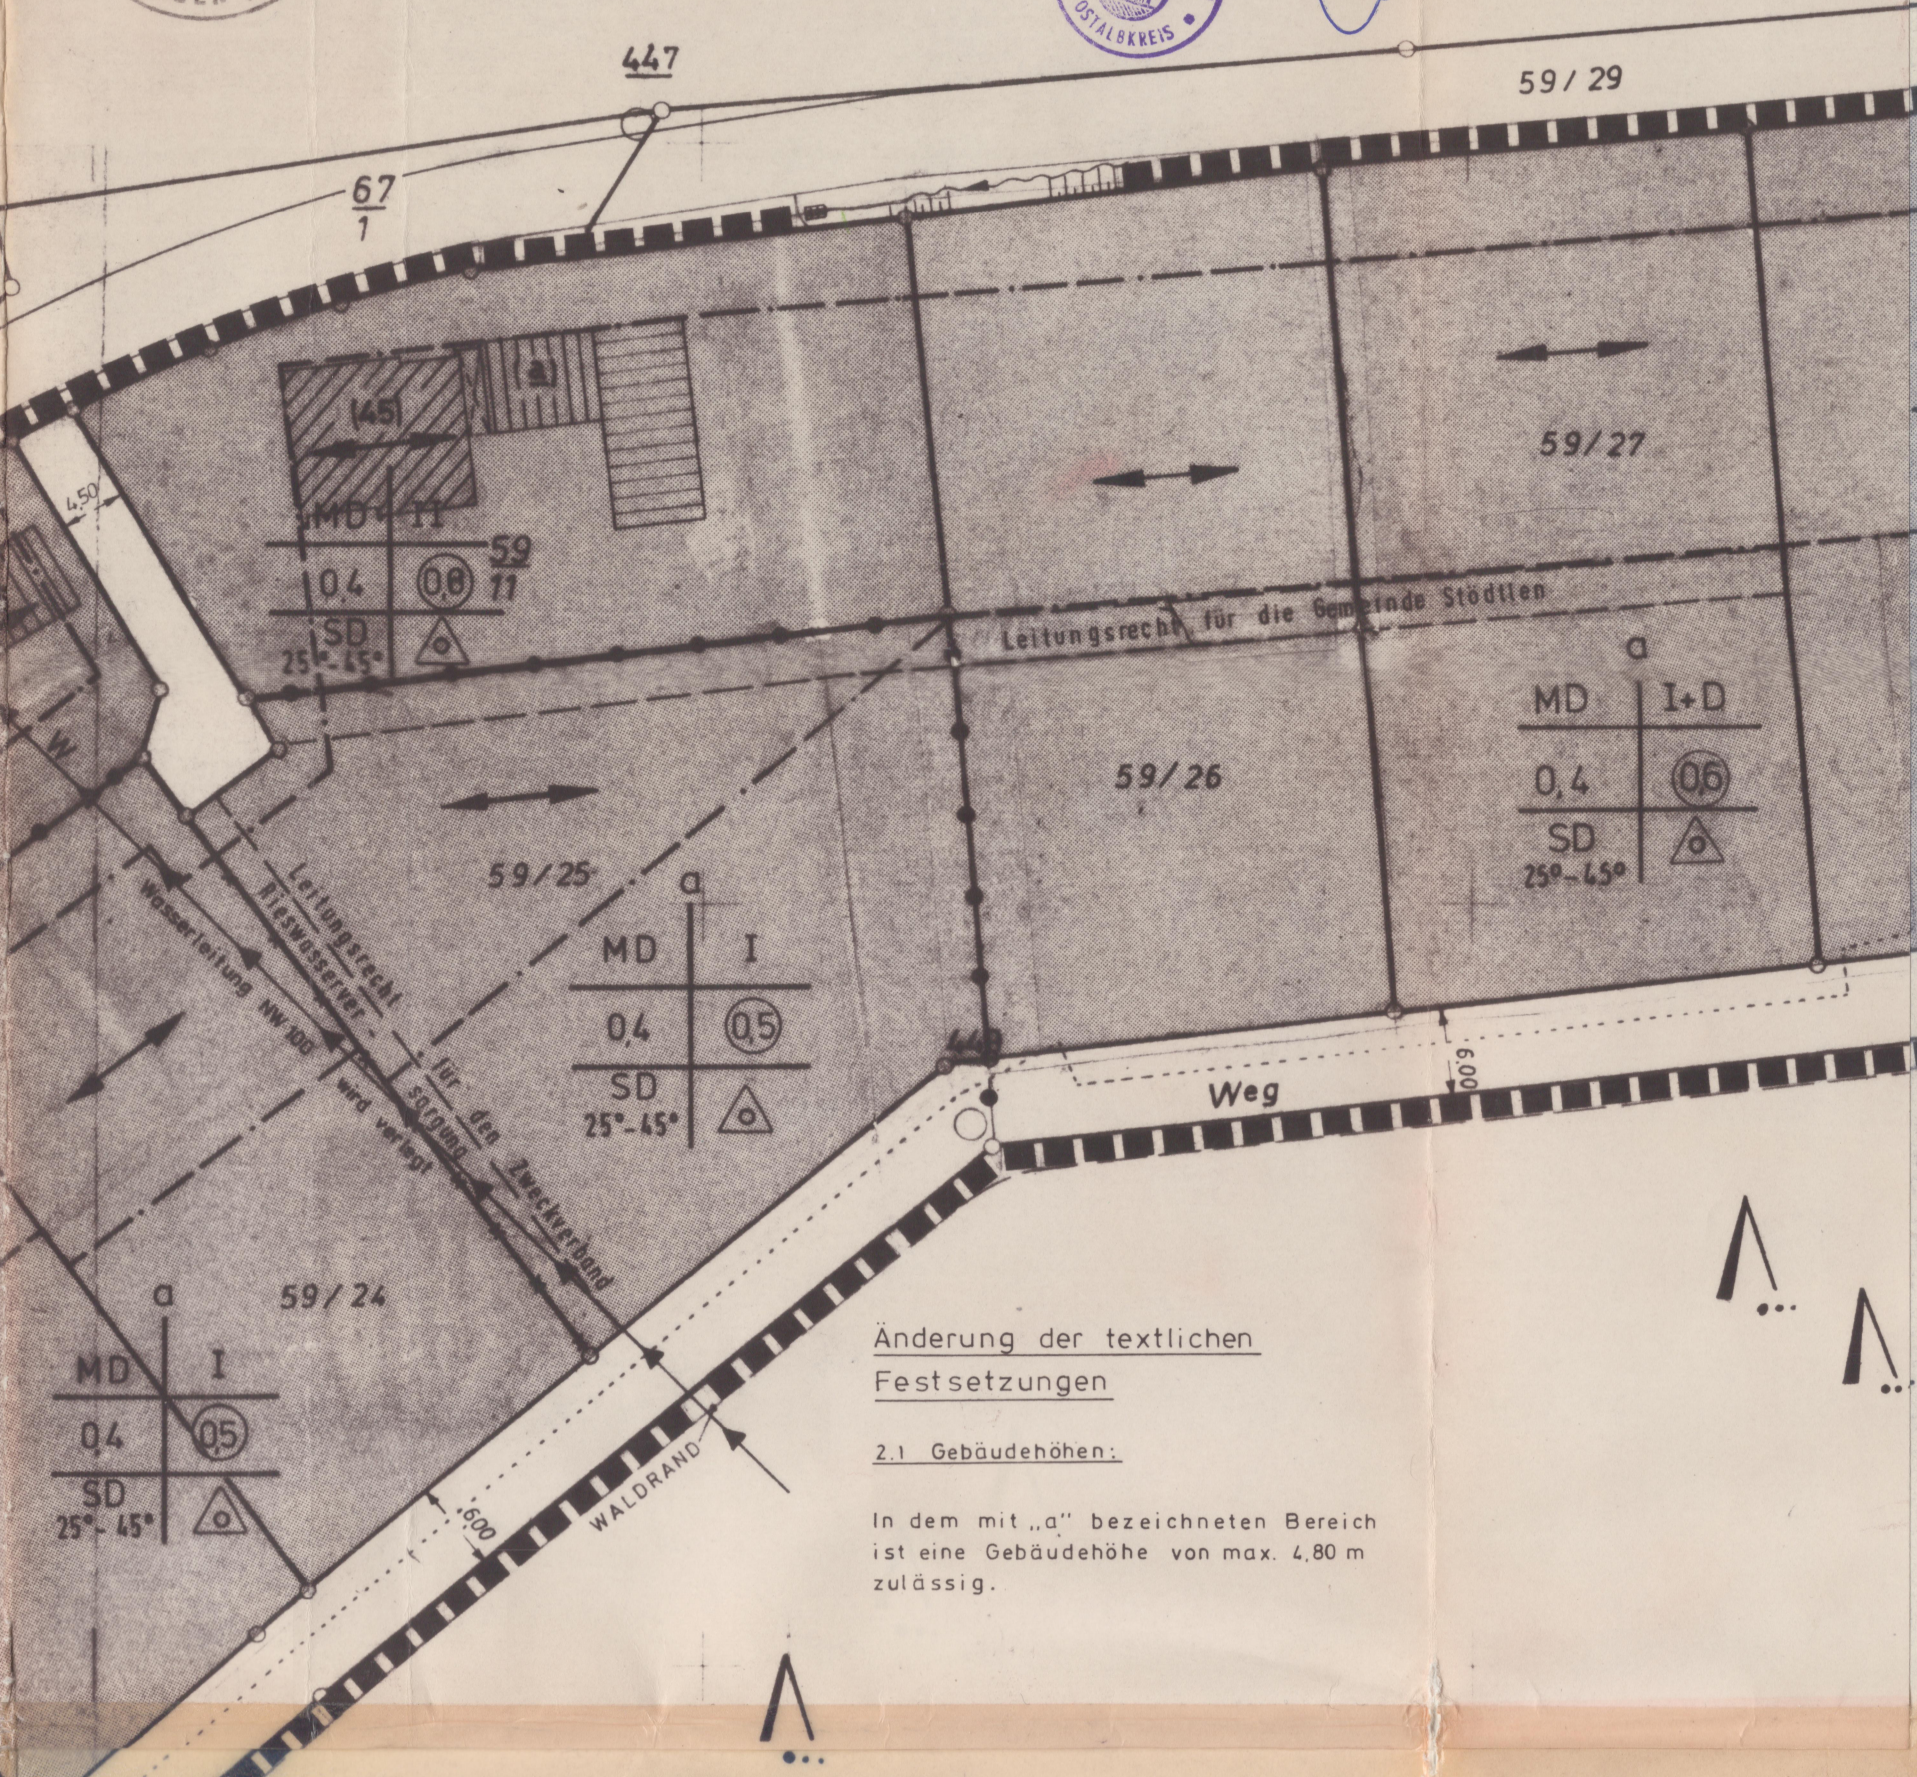

Änderung der textlichen Festsetzungen

2.1 Gebäudehöhen:

In dem mit „a“ bezeichneten Bereich ist eine Gebäudehöhe von max. 4,80 m zulässig.