


Kreis: Aalen  
Gemeinde: Stödtlen  
Markung: Stödtlen

# Bebauungsplan

im Gewand

„Weiheräcker u. Hirtenäcker“

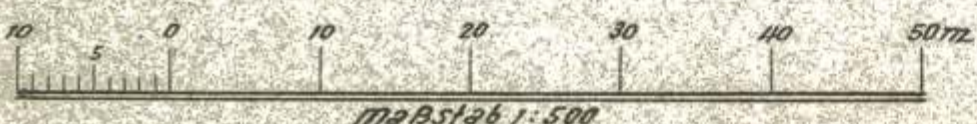

Maßstab 1:500

Gefertigt u. mit dem Vorbehalt  
aller Rechte beurkundet:  
Eilwongen (Jagst), den 9. Nov. 1959  
Vermessungsamt Aalen  
Nebenstelle Eilwongen  
Reg. Verm. Rat